



Bland stenar finnes ro

Förslaget på den nya cemermoniplatsten på Norra Kyrkogården på Gotland är inspirerat av det tongivande landskapet som kännetecknar ön. De är framförallt de steniga miljöerna längst med Gotlands kuster som kan urskiljas i projektet. Ruakar beskrivs som motståndskraftiga partier som isoleras och blir kvarstående som abrasionsvittnen. Förslaget är uppbyggt av återvunna stenar från platsen formeras i rader och kan beskrivas som vittnen av historier från platsen. Raderna av stenar bjuder in till informella sittplatser för besökare för att platsen ska kunna intas av många personer samtidigt som den inte ska kännas tom vid färre antal gäster. Formspråket på ceremoniplatsen är inspirerat av kyrkogårdens andra delar som består av rader av gravstenar för att knyta an projektet till sin omgivning. Raderna av stenar placeras med mindre avstånd ju närmare de är själva ytan för ceremonin vars markmaterial består av kalksten från Gotland. Detta för att kunna skapa olika typer av rumsligheter och därigenom hantera att ett mindre antal människor inte ska påverka att platsen känns ödlig. Förslaget gör det möjligt för gästerna att långt borta i fjärran kunna skymta horisonten för att tillåtas sväva fritt i tankar. Ovanpå några av stenarna placeras bänkar av trä för att erbjuda skönare sittplatser till några besökare. Antalet bänkar intensifieras ju närmare ceremoniytan de befinner sig. De informella stenformationer bjuder även in till spontana likytor för barn som deltar i ceremonier. Grundidén för förslaget är att ceremoniplatsen ska bestå av ett stort öppet rum som gör att besökare inte känner sig instängda på platsen men som samtidigt ska ge en känsla av lugn och ro.

Abrasionsvittnen

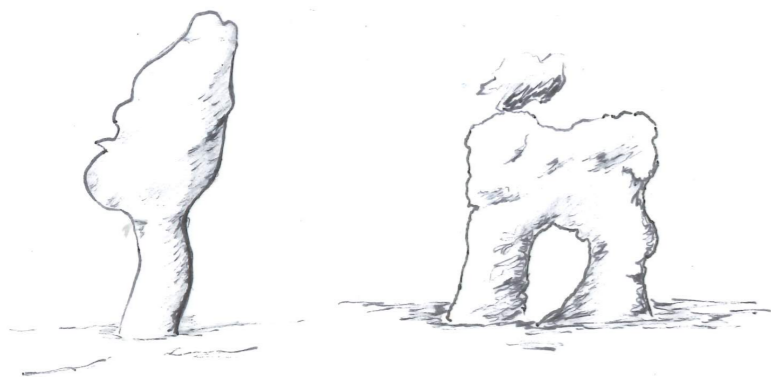

Illustrationsplan
Skala 1:200

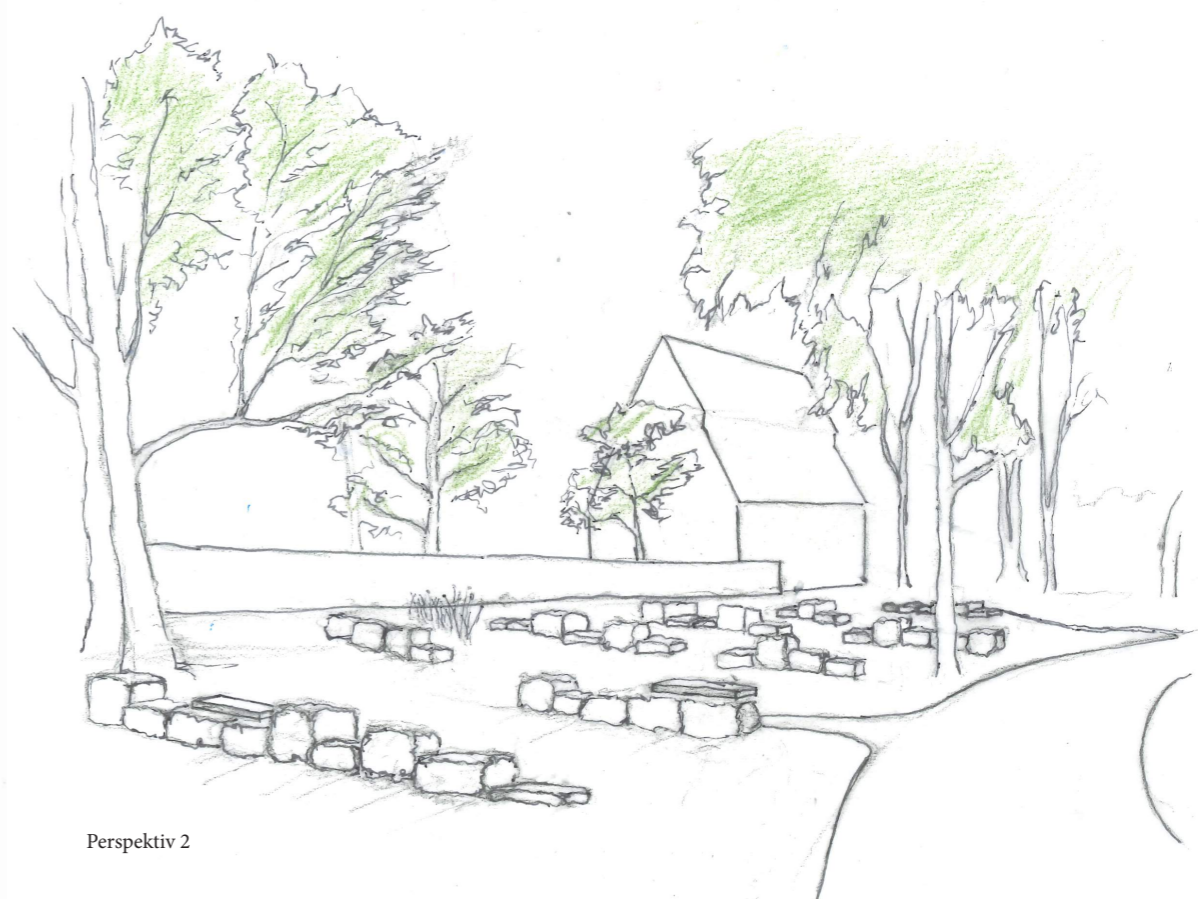

Perspektiv 2



Perspektiv 3



Perspektiv 1



Sektion A-A
Skala 1:200

Den nuvarande växtligheten på platsen består av tall som kommer behållas men två nya tallar planteras, dels för att skärma av platsen samt utöka dess krontak. Intill kapellet placeras en Pinus Mugo som skärmar av ytan för ceremoni från ingången till kapellet och i mitten av platsen placeras en Pinus Sylvestris. Utspritt i förslaget planteras perenner i strikta geometriska rader. Planteringarna består av en blandning av olika perenner som både blommar under tidig vår och sen höst för att platsen ska erhålla ett högt estetisk värde en stor del av året. Exempel på perenner i förslaget är lavendel, blå bolltistel samt dagdkåpa. Förutom ytan för ceremonier består i stort sätt resten av ytan av gräs förutom två stigar av grus som leder in från den befintliga grusstigen på norra sidan av platsen. Detta för att underlätta för personer med rullator etc att kunna delta på ceremonier.