


Murmures

I en enkel rörelse löper en stödmur längs den solvända slänten på Krematorielunden. I den nya askgravlunden vilar de bortgångna i sköna omgivningar under trädens kronor och med utsikt mot Motala ström. Som en del av åpromenaden till Himmelstalund är man välkommen hit för såväl sorg som rekreation.

Med sina knappa två meter i höjd och tio meter i längd återfinns på det vitputsade muren en central fontän för snittblommor, en räcka med nischer för ljuslyktor och stentavlor med plats för cirka tusen namn. I grupper om hundra ramas små namnskyltar in, bestående av återbrukade gamla gravstenar med namnplakat fästade på. Tillsammans bildar de skiftande nyanserna av olika granitslag en vacker, småbruten mosaik – tysta viskningar av alla de bortgångnas skilda personligheter.

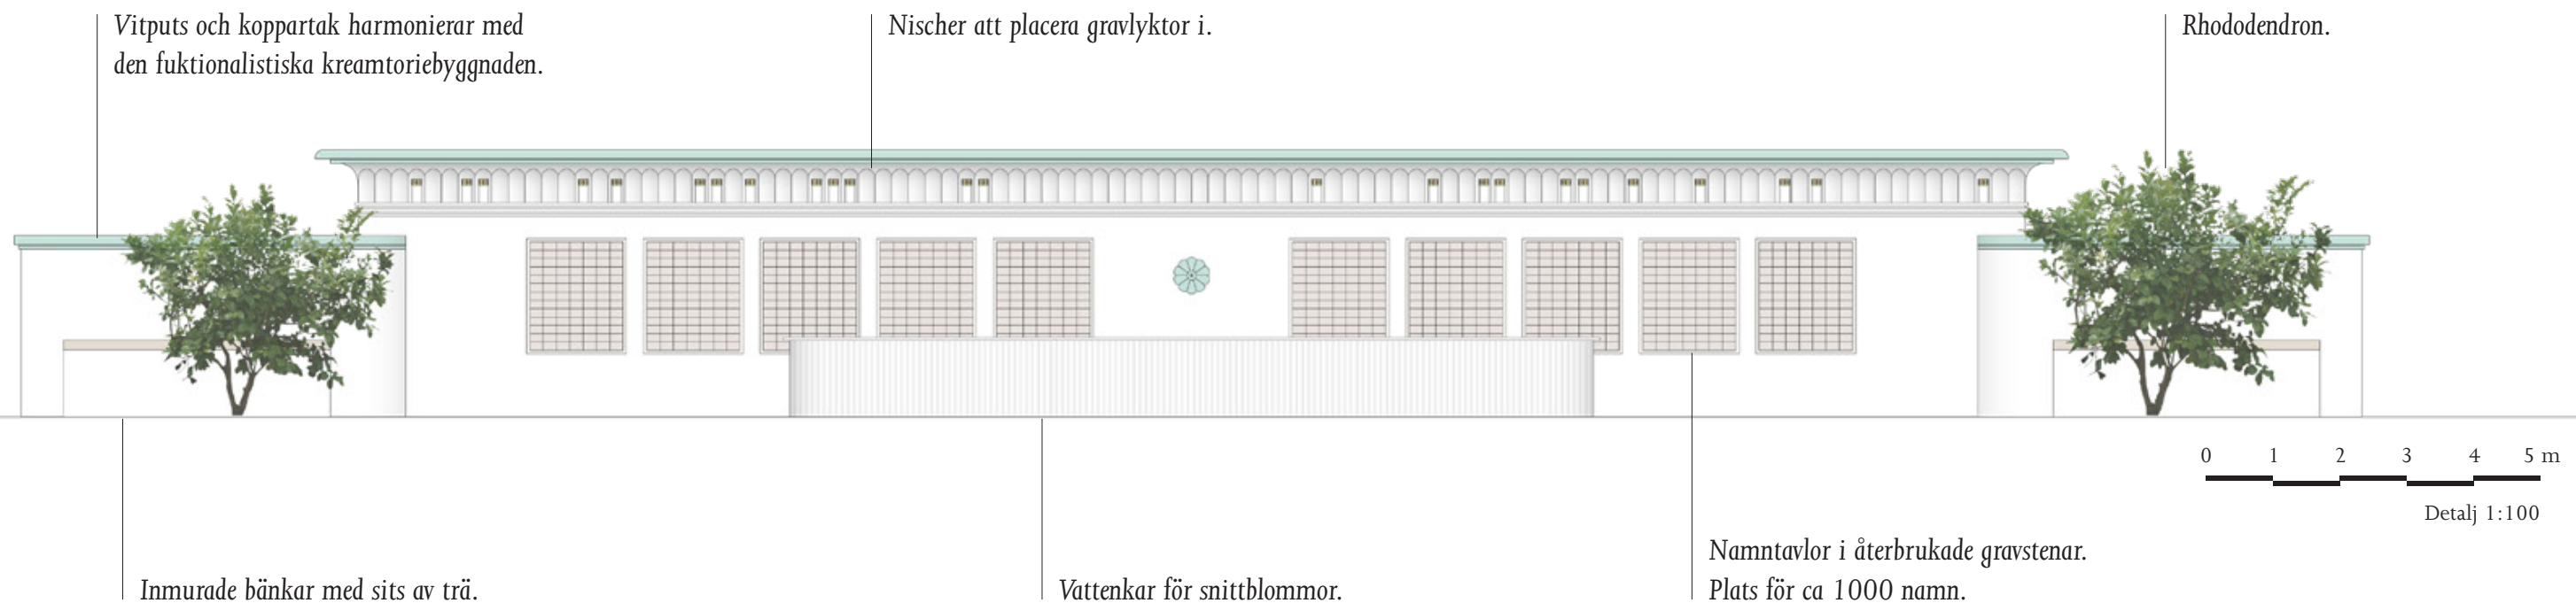



Utökningsmöjlighet, ny gravsättningsyta

Gravsättningsyta

Rhododendron

Vattenkar med plats för både
blommor och föremål

Yta av smågatsten, delvis återbruk av
platsens befintliga konstruktion

Bänkar

0 1 2 3 4 5 m
Sammanhang 1:200