

vidareväg

Historiskt har kyrkobyggande i hög grad präglats av byggnadstillägg snarare än av nybyggnad i ett vakuum utan sammanhang. Kyrkan har sällan varit ett avslutat verk; istället har den fungerat som en arkitektonisk struktur som successivt anpassats till förändrade liturgiska, sociala och estetiska förutsättningar. I ett större perspektiv kan kyrkobyggandets historia därför läsas som en kontinuerlig övning i att bygga vidare där arkitektens mening uppstår i dialogen mellan det redan givna och det tillagda. Detta synsätt har haft stor betydelse inte bara för byggnaderna i sig utan också för de omgivande kyrkogårdarna och landskapen, där tillägg i form av murar, gångar, gravfält och minnesplatser successivt har formats i samspel med kyrkan som institution och plats. Det är någonstans denna dynamik som skapar platsens fortsatta relevans.

Att arbeta med tillägg och tillskott som princip och koncept ger ett tydligt men samtidigt varsamt ramverk för utformningen av en ny minneslund vid Norra kyrkogården. I en historiskt och emotionellt laddad miljö som en kyrkogård blir gestaltningens uppgift inte i första hand att skapa något nytt och avgränsat, utan att tillföra något som upplevs som självklart, lågmält och djupt förankrat i platsens befintliga rumsliga logik. Detta med fokus på långsiktighet och genomförbarhet.



platsens upplägg

Den föreslagna uteceremoniplatsen organiseras kring en lång sidogång som löper längs platsens ena långsida. Gången fungerar som platsens rumsliga ryggrad och refererar till kyrkorummets mittgång, men är här förskjuten till sidan utan att innehålla några religiösa symboler. Vägen ligger placerad längs den långa stenmuren för att accentuera murens hantverk och koppling till ön. Vägen äger trefaldig betydelse; den fungerar som angörande väg till de olika landskapsrummen för att skapa god tillgänglighet, den är en referens till kyrkorummets mittgång samt symboliserar en väg vidare. Vägens förskjutning gör att ceremoniplatsen inte organiseras kring en central axel utan kring en processionell rörelse. Den representerar alltså både den faktiska rörelsen genom platsen och en mer symbolisk resa – från samling till avsked och vidare mot stillhet. Den rumsliga uppdelningen utmanar dessutom cirkelformen som annars är konventionell i gestaltningsprojekt av denna karaktär.

Från denna väg öppnar sig en serie rumsliga tillägg på platsen. Dessa rum ligger sekventiellt längs gången och bildar tillsammans en serie platser, avskilda med låga stenmurar, med olika prägel men som ändå hänger samman i en helhet. Strukturen gör att platsen upplevs stegvis snarare än som en och samma plats. Ceremoniplatsen blir därmed inte ett isolerat rum utan en följd av rum, där varje del bidrar till helheten: samling, ceremoni och eftertanke. Strukturen som helhet knyter an till en lång tradition inom kyrklig arkitektur där byggnader och rum har vuxit genom tillägg över tid. Den avlånga strukturen förstärker upplevelsen av riktning och djup. Gången fungerar samtidigt som en orienterande struktur i minneslunden och binder samman de olika rummen i en sammanhängande landskapssekvens.

1. Samling

Det första rummet fungerar som en övergång mellan kyrkogårdens övriga landskapsrum och ceremonin. Här möts anhängarna innan begravningen börjar. Små grupper samtalar, man väntar på att alla ska anlända och orienterar sig på platsen.

Rummet behöver därför vara generöst och relativt öppet, med möjlighet att både stå och sitta. Rumsligt markerar samlingsplatsen början på den processionella rörelsen. Härifrån leds besökaren vidare mot ceremoniplatsen.


2. Ceremoni

Det andra rummet är platsens centrala och mest definierade rum. Här äger själva begravningsceremonin rum. Till skillnad från samlingsrummet behöver detta rum vara tydligt avgränsat och orienterat kring ett fokus – exempelvis talplatsen eller platsen för kistan eller urnan. Besökarna samlas kring denna punkt och bildar en gemensam riktning i rummet.

Samtidigt är det viktigt att rummet inte upplevs som en byggnad utan fortsatt som en del av landskapet. Ceremonin sker under öppen himmel, vilket kan förstärka känslan av högtidlighet och närvaro i naturen.

3. Eftertanke


Den kollektiva samlingslösen efter ceremonin upplöses och ersätts av mer individuella möten: samtal i små grupper eller en stund av ensam reflektion. Det tredje rummet är därför utformat för enskild eftertanke. Här finns inga fasta sittordningar utan istället flyttbara pallar. Dessa gör det möjligt för besökare att själva välja hur de vill använda platsen – sitta ensamma, flytta en pall till en vän eller orientera sig mot landskapet. Denna flexibilitet ger rummet en mer personlig och mindre formell karaktär. Samtidigt kan pallarna enkelt flyttas undan när större ceremonier äger rum.

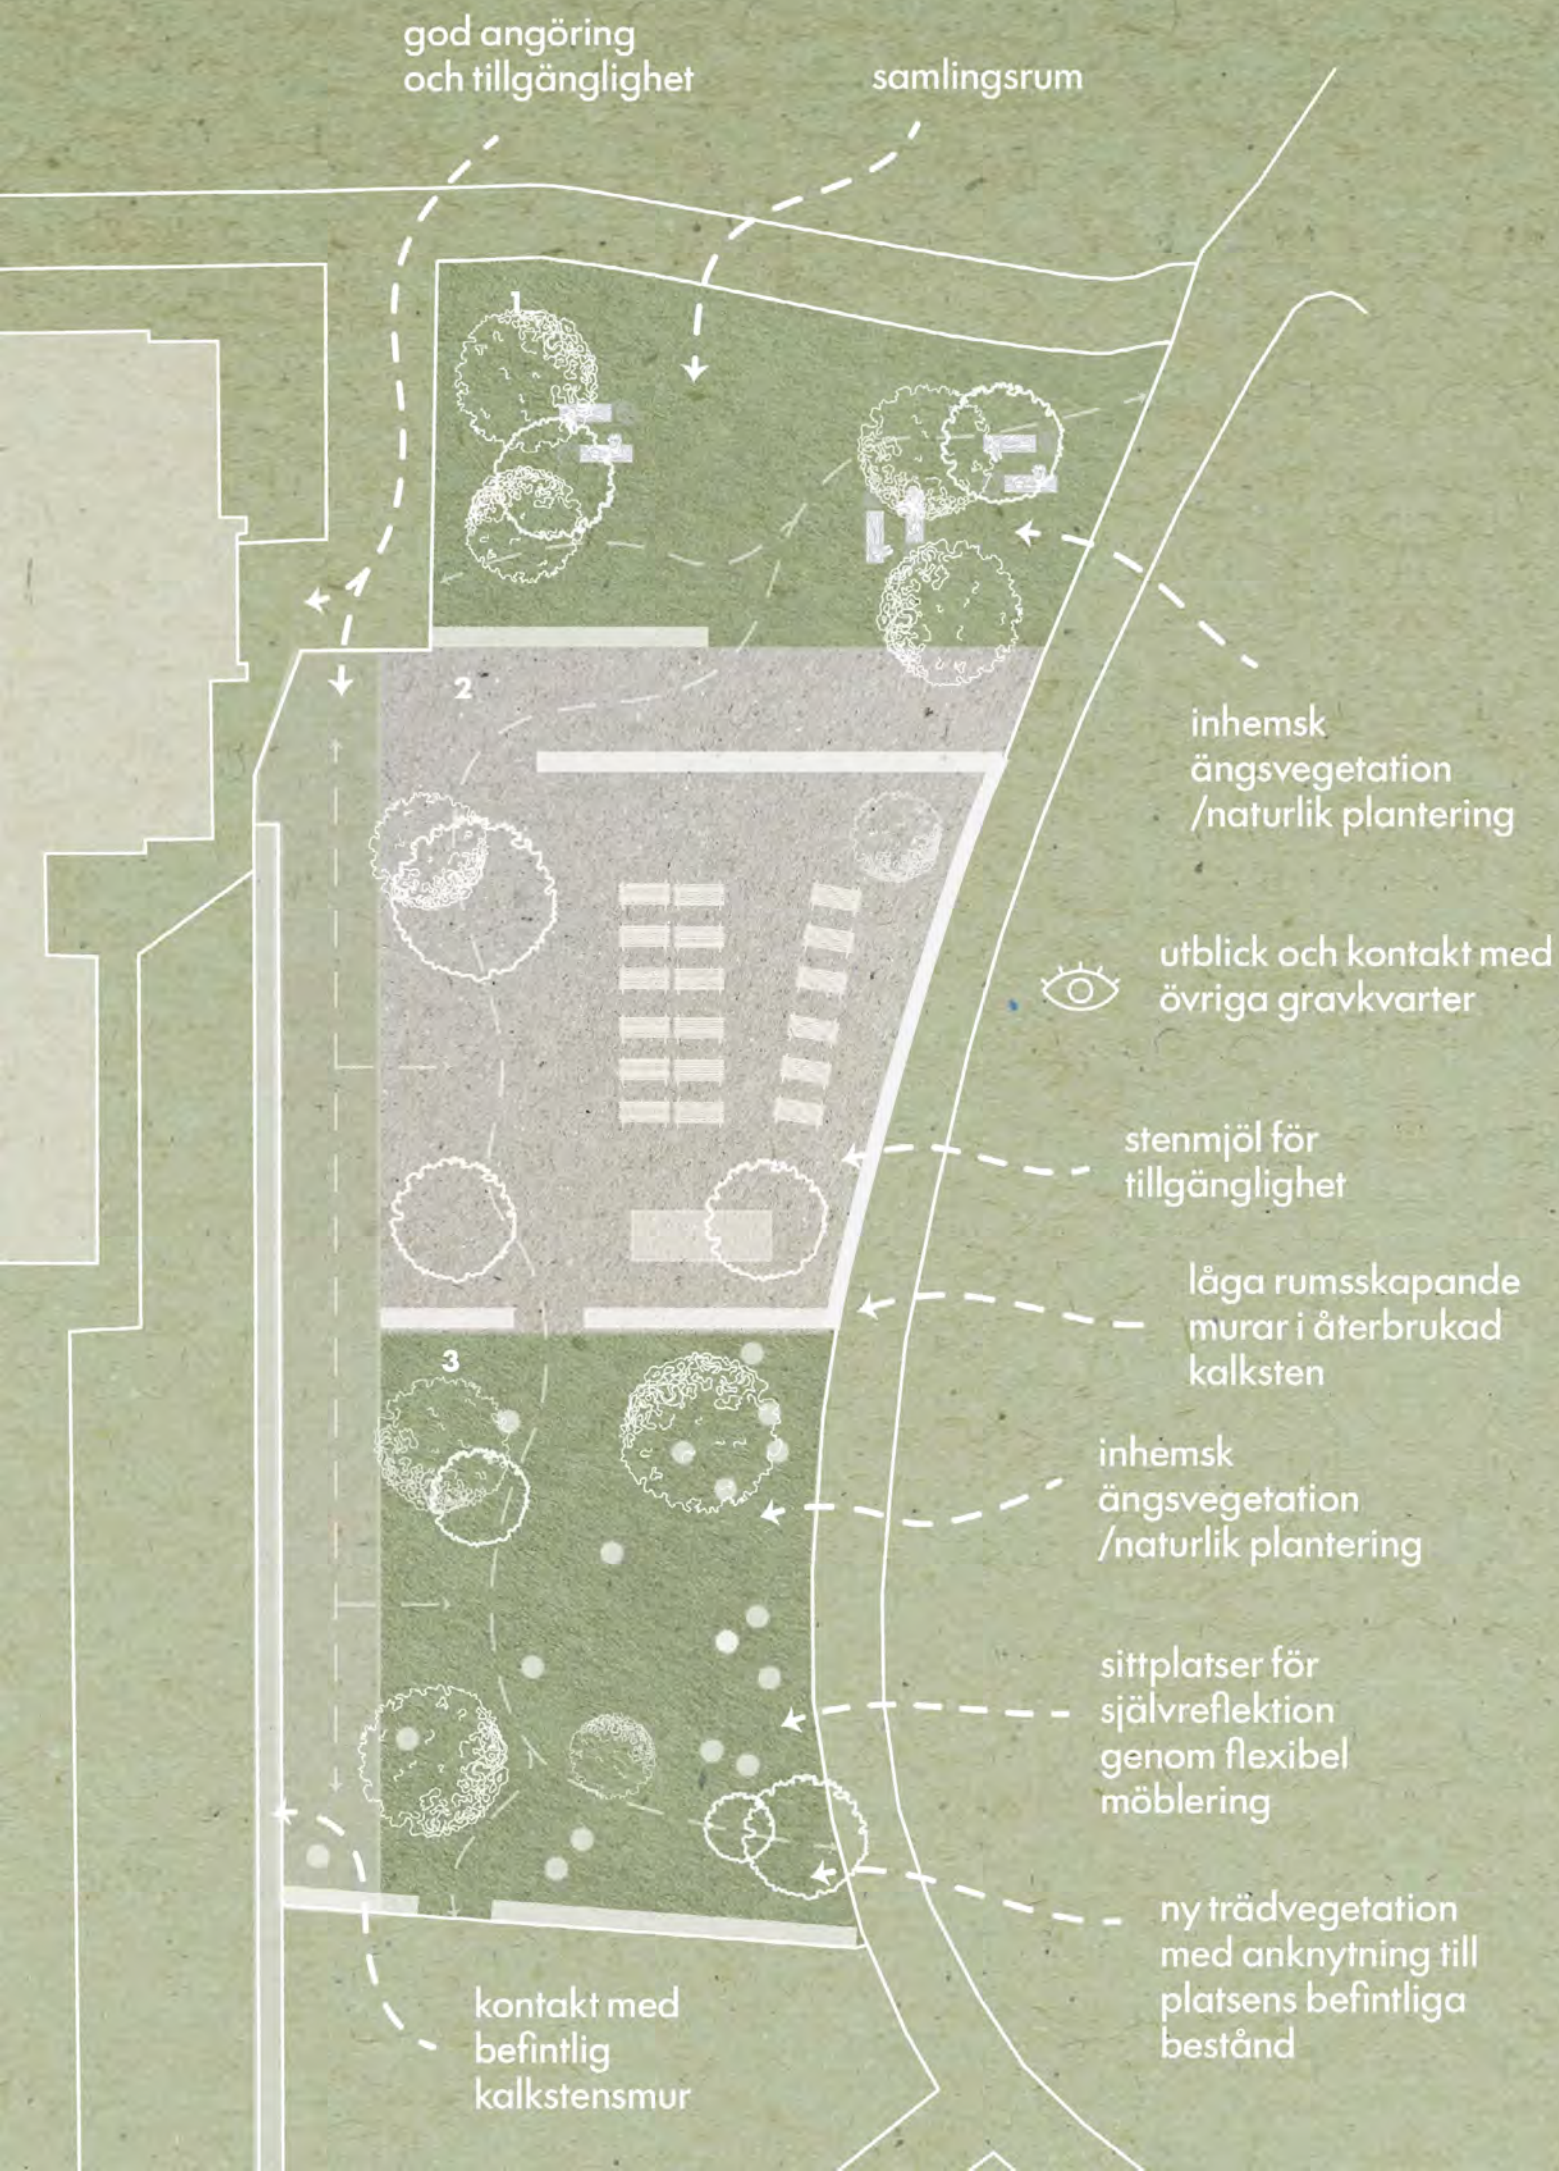

gestaltningen


Som koncept preciserar tillägg vilken idé som bär projektet och ger vägledning i enskilda gestaltningsbeslut. Platsen förstås som ett nytt lager i kyrkogårdens historia, där material, detaljer och rumsliga grepp anknyter till platsens befintliga karaktär utan att imitera den. Konceptet kan också formuleras kring rörelse och sekvens, där tillägget inte utgörs av ett centralt objekt utan av en serie rumsliga situationer – steg, pauser, siktlinjer och platser för stillhet – som successivt leder besökaren in i minneslunden. På så sätt blir tillägget inte ett mål i sig, utan en del av en större rumslig helhet.

Tillägget blir då något som snarare upptäcks än presenteras, och som låter kyrkogårdens långsamma tidslager förbli det dominerande uttrycket. Projektets titel, Vidareväg, äger därmed dubbel betydelse. Å ena sidan ett förhållningssätt till platsen och en inställning till den nya ceremoniplatsen som en del i en kedja av tillägg, å andra sidan en plats att ta farväl på och därmed välkomna en väg vidare för den avlidne och de anhöriga.

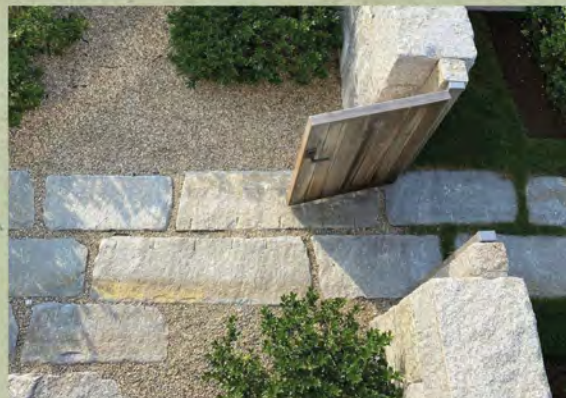

Platsen i sin helhet besitter en enkel, avskalad skönhet vilket har varit drivande i den nya gestaltningen. Ett av de mest framträdande kulturella elementen i landskapet är kalkstensmurarna, eller stengärdesgårdarna. Dessa har de blivit en viktig del av Gotlands visuella identitet. De låga murarna skapar linjära strukturer i landskapet som löper genom marker och längs vägar, och de ger landskapet en tydlig rytm.

Murarnas formation bildar ett djup och låter landskapsrummen presentera sig i sekvenser. Murens låga höjd verkar rumsskapande utan att skapa en barriär eller känsla av slutenhet. Visuellt ansluter de till den traditionella gotlandsgården och dess entréer.

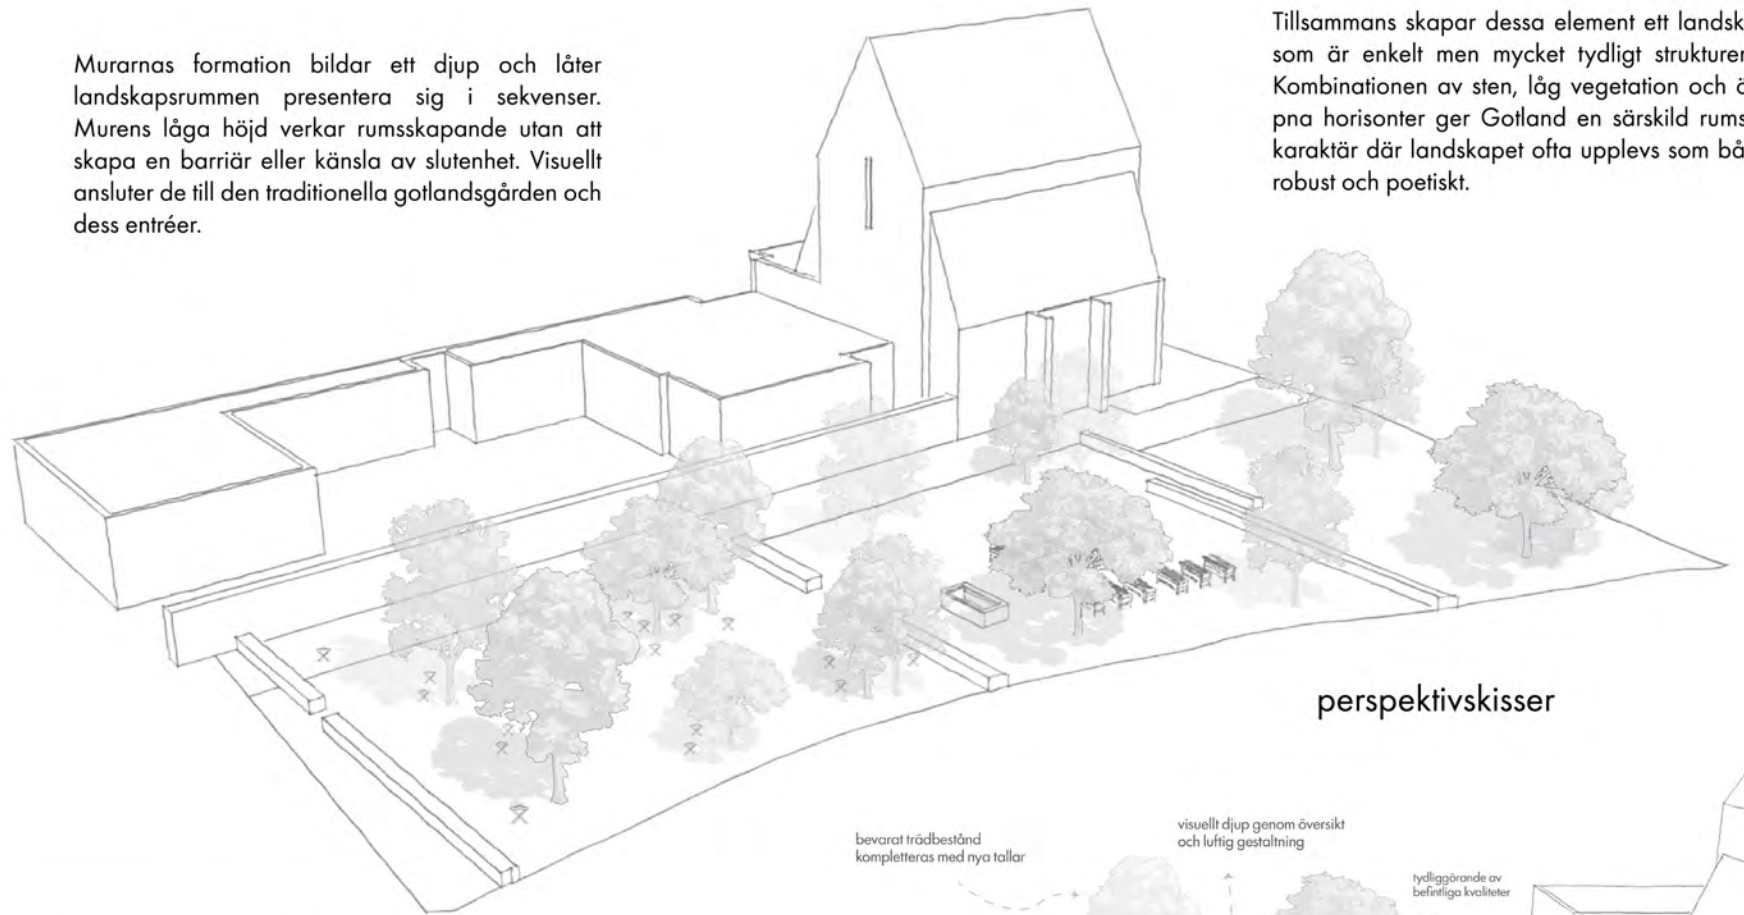

Tillsammans skapar dessa element ett landskap som är enkelt men mycket tydligt strukturerat. Kombinationen av sten, låg vegetation och öppna horisonter ger Gotland en särskild rumslig karaktär där landskapet ofta upplevs som både robust och poetiskt.

perspektivskisser

växtgestaltningen

Växtvalen kretsar kring platsens befintliga karaktär och kopplingar till öns inhemska växtmaterial. Vegetationen kan med fördel inspireras av de kalkrika ängar som är vanliga på ön. Till detta hör tall (Pinus sylvestris), murreva (Cymbalaria muralis), prästkrage (Leucanthemum vulgare), blåklint (Centaurea cyanus), rölleka (Achillea millefolium), backtimjan (Thymus serpyllum) och liten blåklocka (Campanula rotundifolia) vilka ger en låg och blomrik vegetation som klarar torra förhållanden.

Genom att använda denna typ av växtmaterial kan gestaltningen anknyta till Gotlands öppna och kalkpräglade landskap. Kombinationen av glesa träd, enbuskar och låg ängsvegetation skapar en miljö som är både robust och lågmäلت poetisk, samtidigt som den förblir tydligt förankrad i den lokala landskapskaraktären.

