



# Stillhetens Fåra

PROJEKTET "STILLHETENS FÅRA" SYFTAR TILL ATT SKAPA EN LUGN PLATS FÖR KONTEMPLATION; DÄR VI KAN HEDRA MINNET AV DE VI SAKNAR.



EN TIDSRESA I ARKITEKTUREN  
Krematoriet har genomgått renovering och restaurering för att möta framtida krav och hållbarhetsmål, men har behållit sin modernistiska stil och färgschema.

Denna typ av nedtonad strikthet och sammanhängande design inspirerar gestaltningen av askgravlunden och gravsättningsytan i Kvarter 15.

*Blandningen av strikta och välvda linjer i arkitekturen skapar en balans.*

Spår av det förflutna, samtid och framtid i utbyggnaderna skapar en harmonisk rytm.




*Den naturliga terrängen justeras genom terrassering för att tillgängliggöra ytan.*



I kombination med konservation och nytänkande skapas en harmoni av det förflutna och samtiden. Den böjliga terrängen inspirerar välvda terrasseringar som speglar både platsens tradition och landskap.

## HÅLLBAR SUCCESSION I LUNDEN


Tre träd planteras som tillhör bekanta släkten; Berlineral, *Alnus x spaethii* 'Späth', Mongolisk Lind, *Tilia mongolica* och Tall, *Pinus sylvestris* fk Skogskyrkogården E. Endast tallen är inhemsk, medan berlineral och mongolisk lind har ett exotiskt utsprung. Att variera trädvalet är viktigt för att bemöta framtidens klimatutmaningar.

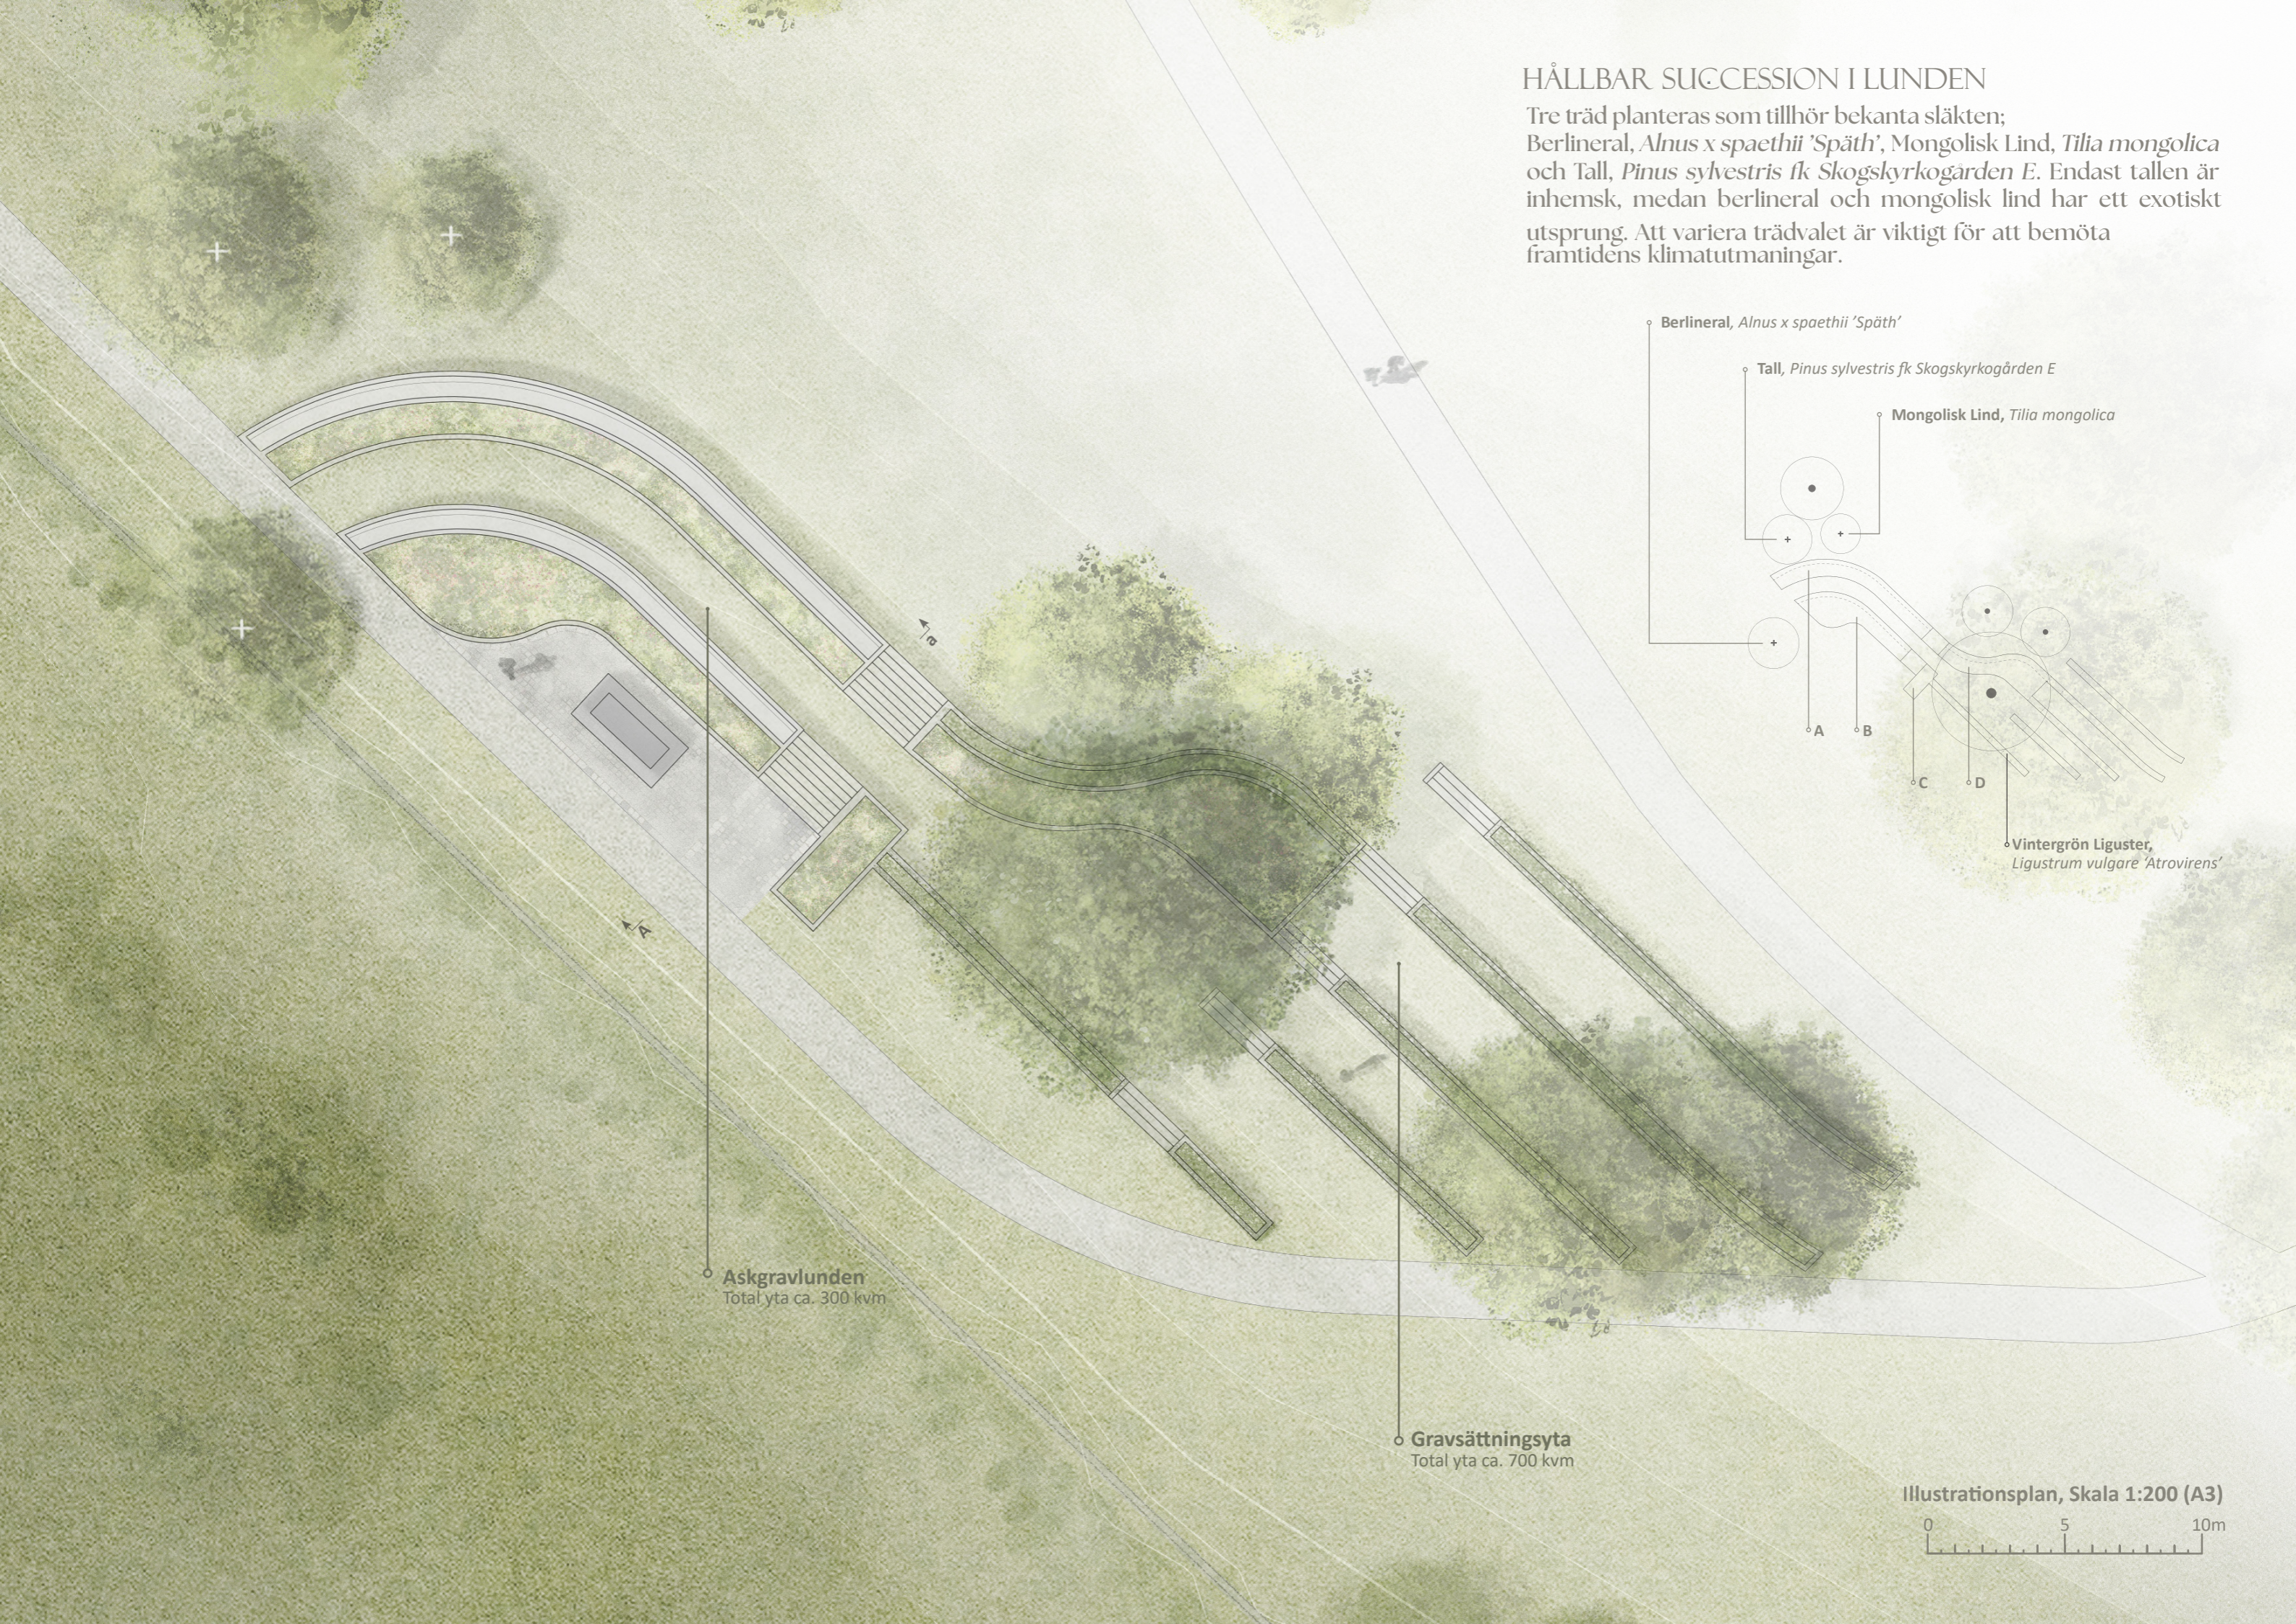

Berlineral, *Alnus x spaethii* 'Späth'

Tall, *Pinus sylvestris* fk Skogskyrkogården E

Mongolisk Lind, *Tilia mongolica*

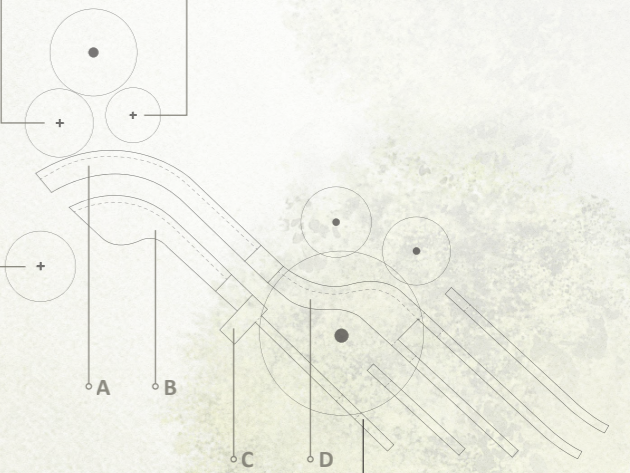

Vintergrön Liguster, *Ligustrum vulgare* 'Atravirens'

Askgravlunden  
Total yta ca. 300 kvm

Gravsättningsyta  
Total yta ca. 700 kvm

Illustrationsplan, Skala 1:200 (A3)



## PERENNPLANTERING A



Kärleksgräs 'Algäu', *Achnatherum calamagrostis* 'Algäu'  
Nysört 'Boule de Neige', *Achillea ptarmica* 'Boule de Neige'  
Akleja 'Cameo White', *Aquilegia flabellata* 'Cameo White'  
Grässtarr, *Carex grayi*  
Prakttopp 'Red Satin', *Coreopsis verticillata* 'Red Satin'  
Tuvris, *Calamagrostis brachytricha*  
Blåtopp 'Dauerstrahl', *Molinia caerulea* 'Dauerstrahl'  
Vallmo 'Black Peony', *Papaver somniferum* black peony  
Flockblomster, *Scabiosa caucasica*  
Kransflockblomster, *Scabiosa atropurpurea*

## PERENNPLANTERING B



Kärleksgräs 'Algäu', *Achnatherum calamagrostis* 'Algäu'  
Akleja 'Cameo White', *Aquilegia flabellata* 'Cameo White'  
Solhatt 'Alba', *Echinacea purpurea* 'Alba'  
Purpursolhatt 'Magnus', *Echinacea purpurea* 'Magnus'  
Purpursolhatt 'Vintage Wine', *Echinacea purpurea* 'Vintage Wine'  
Humbleblomster, *Geum rivale*  
Brunhäxört 'Pink Fizz', *Heucherella* 'Pink Fizz'  
Blåtopp 'Dauerstrahl', *Molinia caerulea* 'Dauerstrahl'  
Jungfrulin 'Erica', *Veronicastrum virginicum* 'Erica'  
Ängsnarv 'Snow Pearl', *Veronica spicata* 'Snow Pearl'  
Verbena, *Verbena bonariensis*

## PERENNPLANTERING C



Brunormrot, *Actaea racemosa*  
Brunormrot 'Brunette', *Actaea simplex* 'Brunette'  
Japansk blomsterbär, *Athyrium niponicum* 'pictum'  
Skogsfibbla, *Aster divaricatus*  
Astilbe 'Chocolate Shogun', *Astilbe* 'Chocolate Shogun'  
Grässtarr, *Carex grayi*  
Cykasbräken, *Dryopteris cycadina*  
Myskmadra, *Galium odoratum*  
Alunrot 'Palace Purple', *Heuchera* 'Palace Purple'  
Brunhäxört 'Pink Fizz', *Heucherella* 'Pink Fizz'

## PERENNPLANTERING D



Kärleksgräs 'Algäu', *Achnatherum calamagrostis* 'Algäu'  
Nysört 'Boule de Neige', *Achillea ptarmica* 'Boule de Neige'  
Akleja 'Cameo White', *Aquilegia flabellata* 'Cameo White'  
Grässtarr, *Carex grayi*  
Prakttopp 'Red Satin', *Coreopsis verticillata* 'Red Satin'  
Skogsfibbla, *Aster divaricatus*  
Myskmadra, *Galium odoratum*  
Alunrot 'Palace Purple', *Heuchera* 'Palace Purple'  
Brunhäxört 'Pink Fizz', *Heucherella* 'Pink Fizz'

I kombination med befintligt stenmaterial samt granit-produkter som smågatsten och storgatsten skapas en hårdgjord yta, där dagens bassäng restoareras och får nytt syfte som en fontän; här skapas en plats som knyter samman askgravlundens med gravsättningsytorna i öst. Resultatet blir en minnesplats, skild från de övriga programmerade ytorna.

Den befintliga terrängen gör terrassering en viktig del av designen, vilket skapar rumslighet genom höjdskillnader. Höjdskillnaderna stöds upp av en stödmur bestående av återanvända murstenar från platsen.

Gestaltningen kompletteras med ny vegetation i form av perennplanteringar, häck och träd som skapar fridfulla rumsligheter i fårorna.

Sektionselevation A-a, Skala 1:50 (A3)

